


学習可能なスペースの位置図

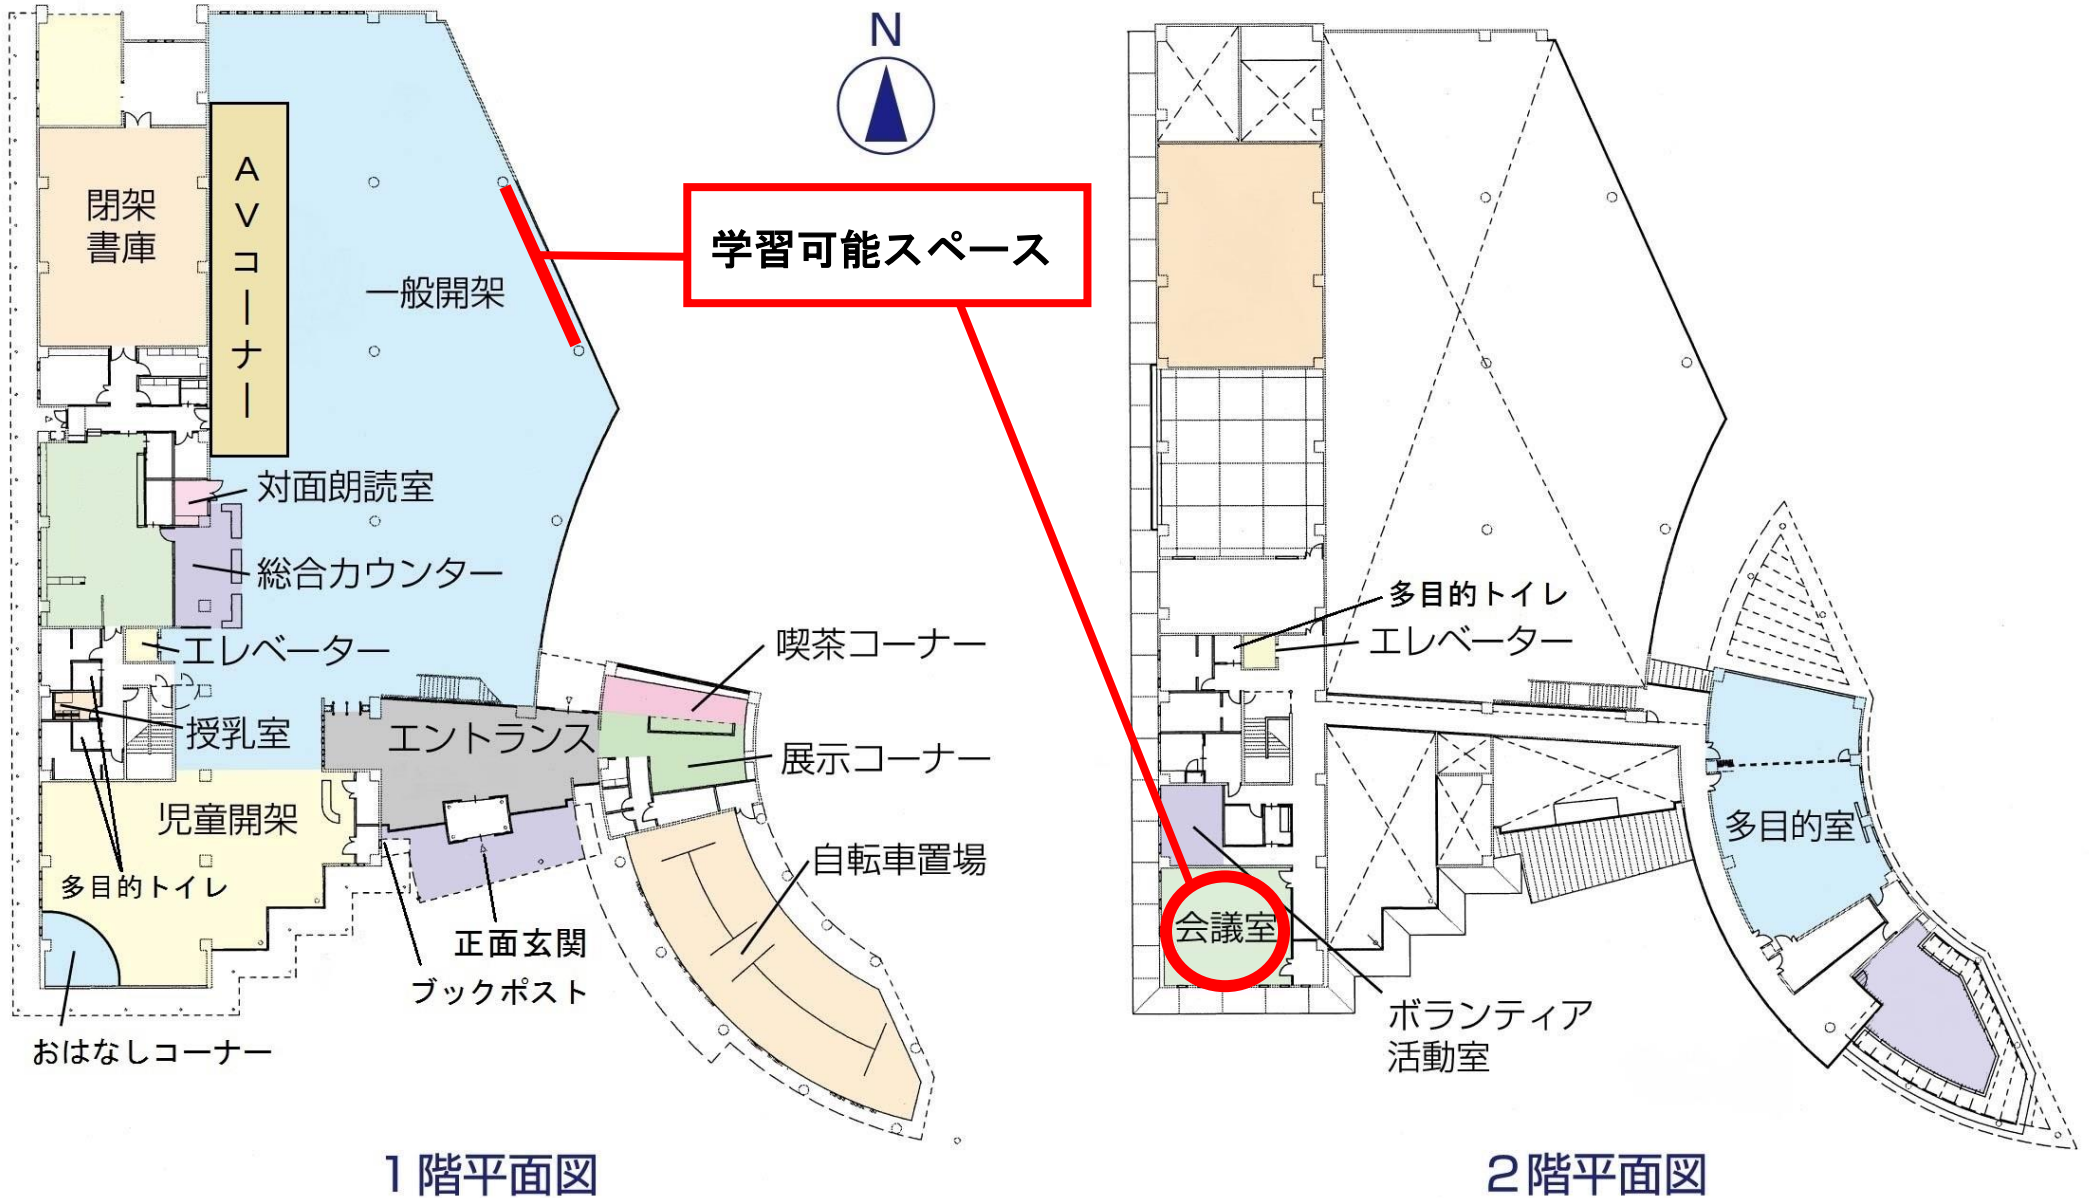

1階平面図

2階平面図