PDF Compressor Free Version

小樽港防築平面圖

東京帝國大學圖書館藏
市立小樽圖書館 928 圖書番號記載
市立小樽圖書館 28176 昭和 8 31 圖書登記番號

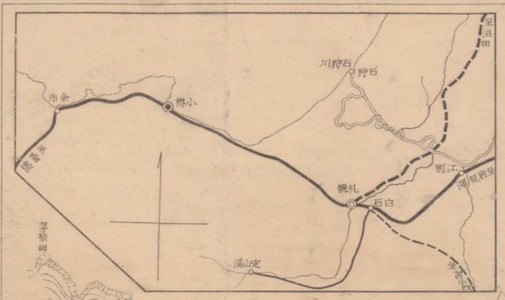

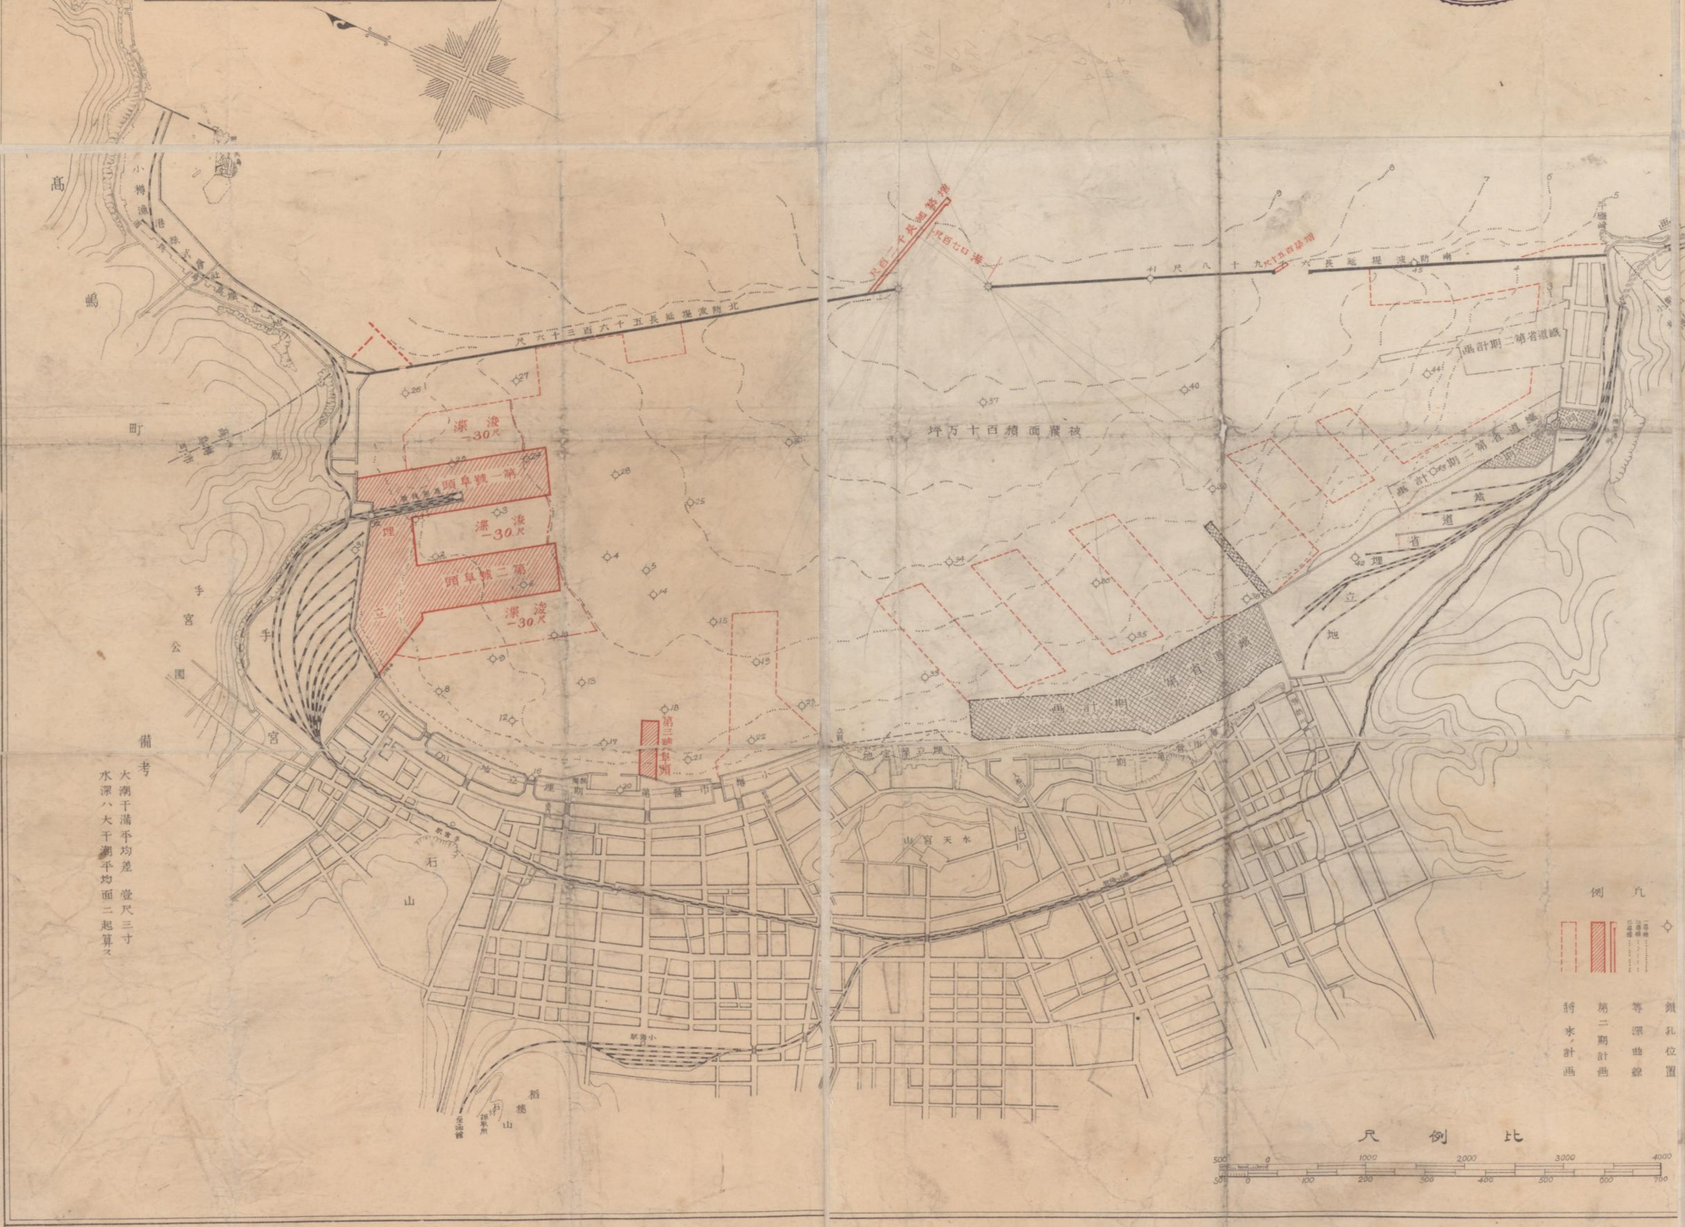
高島町
手宮公園
石山
朝里
熊村
北防波堤長五百六十五間三尺
防波堤長五百六十九間八尺
第一期築港
第二期築港
第三期築港
第二期計畫
第二期計畫道路
第二期計畫道路
第二期計畫道路